


岳阳经济技术开发区金凤桥片区(D1)控制性详细规划

土地利用规划图

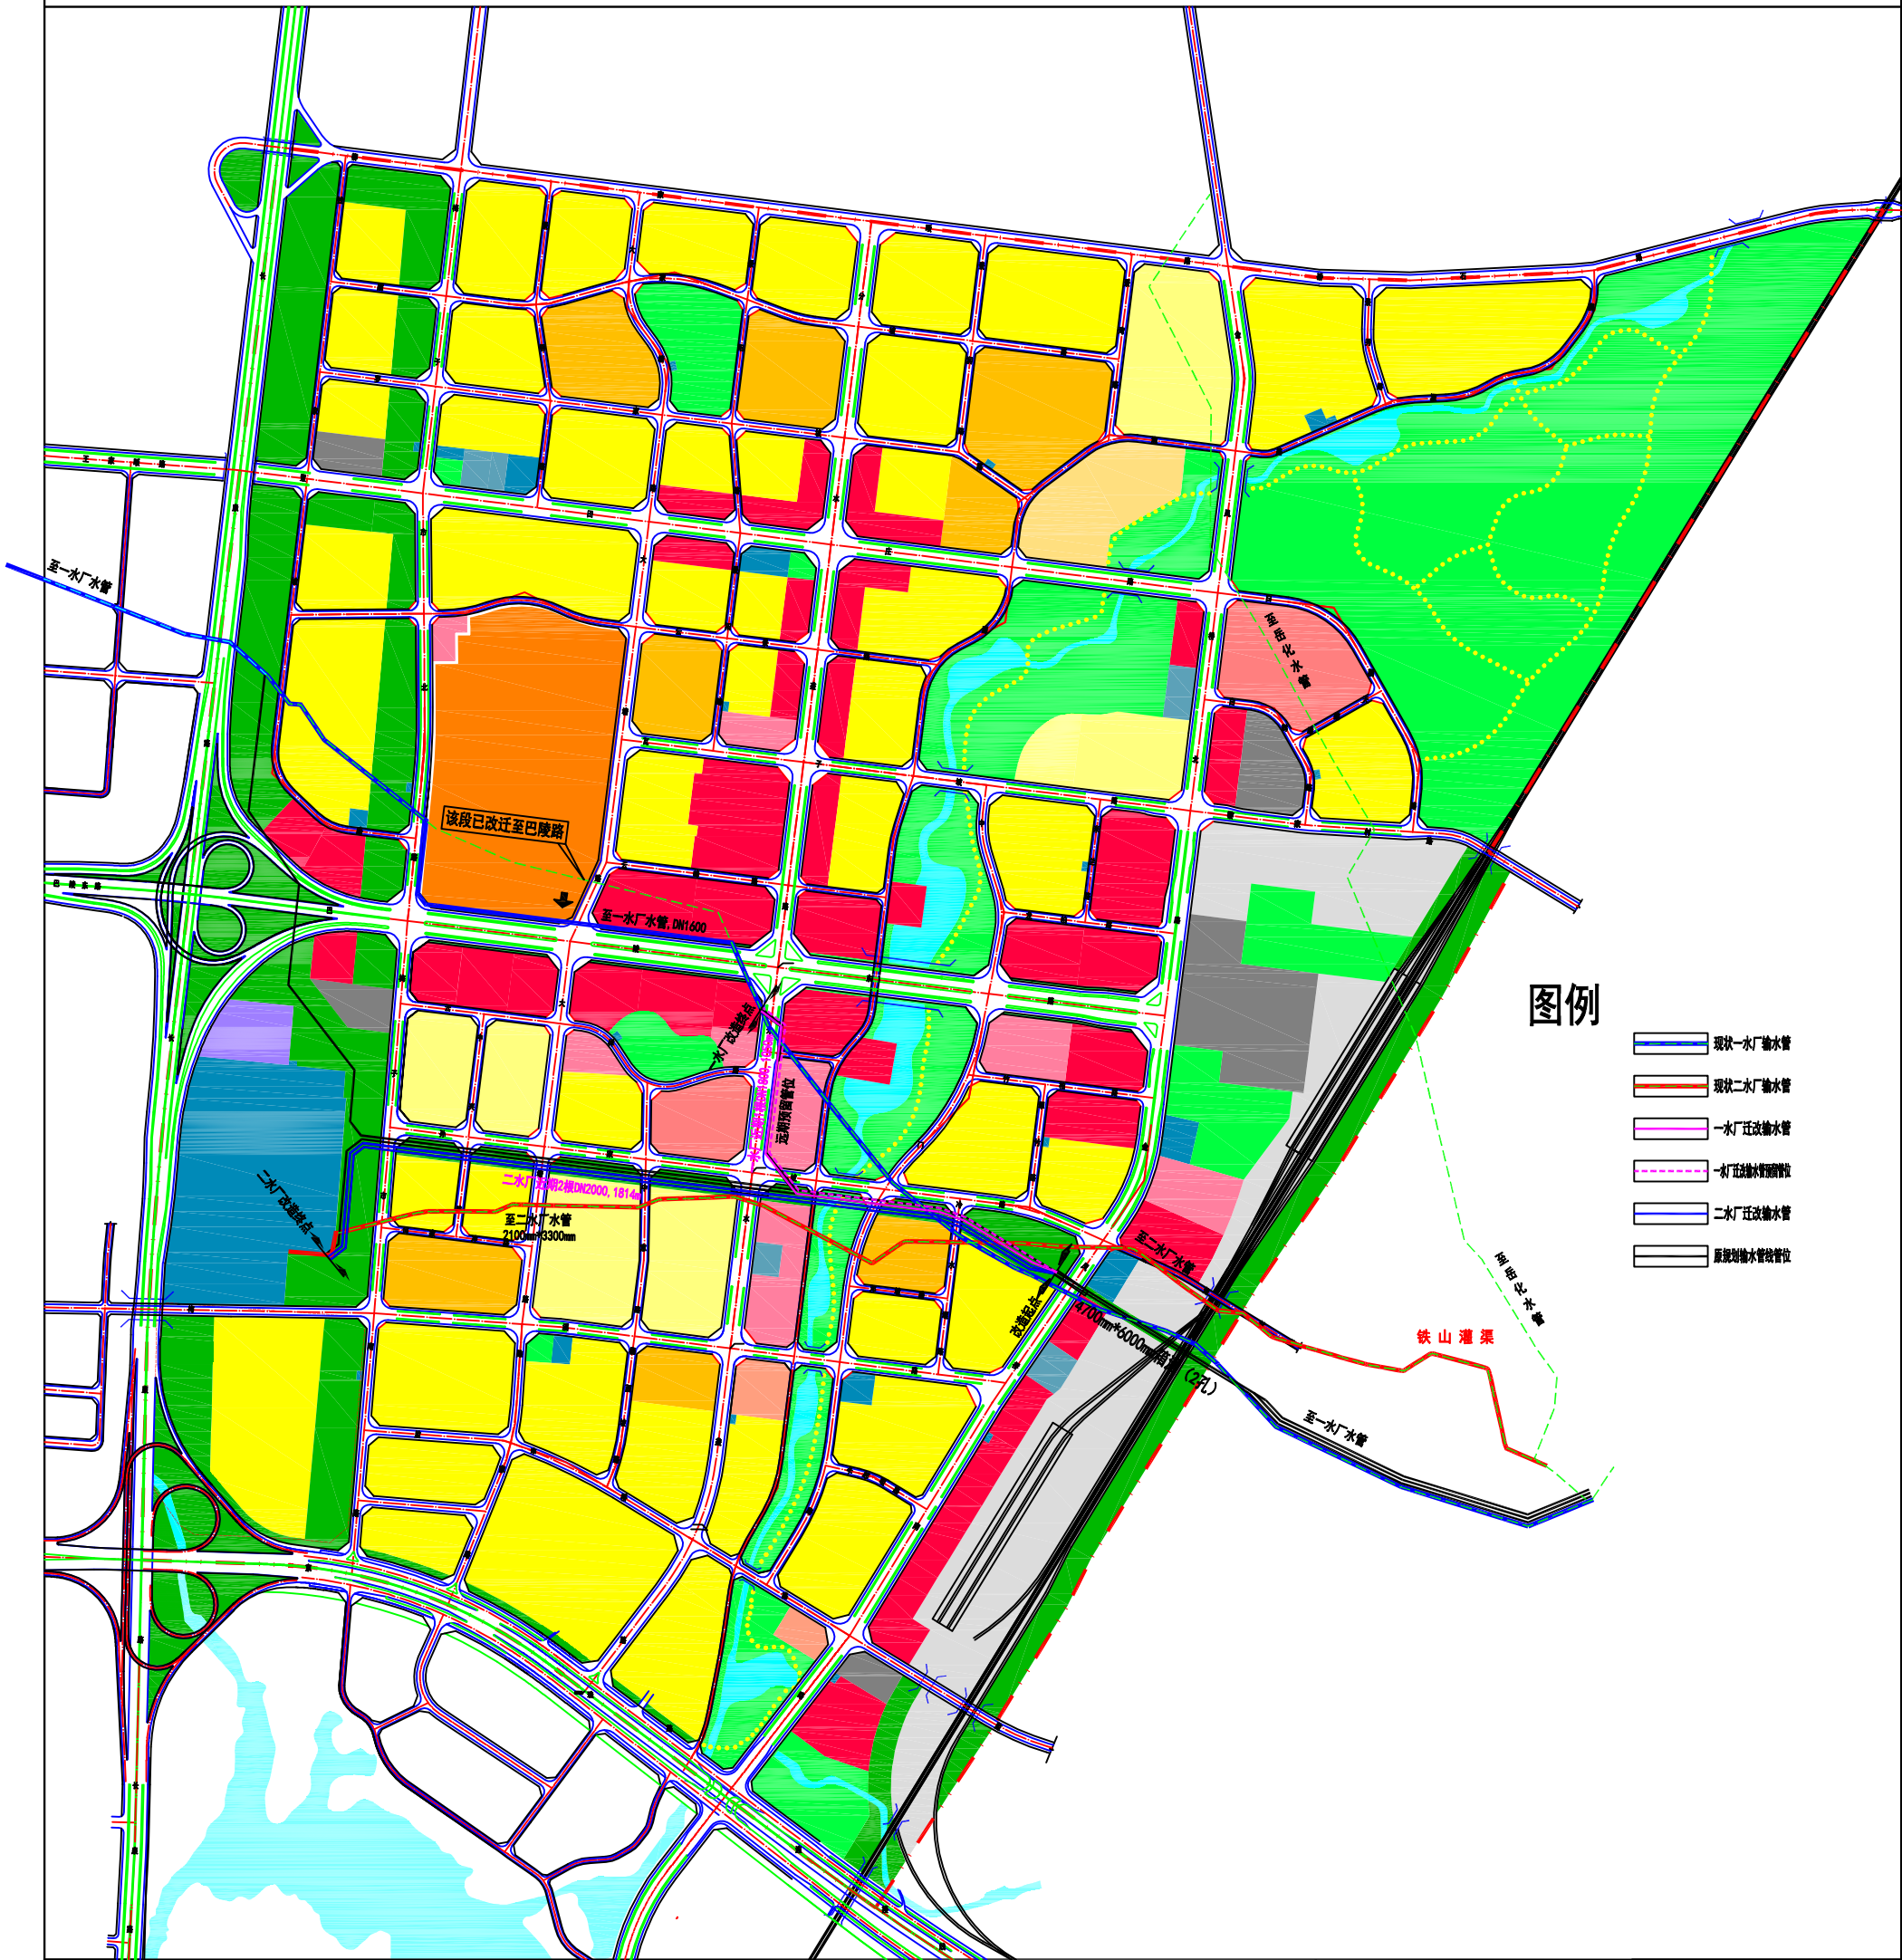

图例

- 现状一水厂输水管
- 现状二水厂输水管
- 一水厂迁改输水管
- 一水厂迁改输水管管位
- 二水厂迁改输水管
- 原规划输水管线管位


图例

- | | | | |
|-------------|------------|-------------|--------------|
| R11 一类居住用地 | C23 贸易咨询用地 | T1 铁路用地 | U29 其它交通设施用地 |
| R21 二类居住用地 | C24 服务业用地 | T23 长途客运站用地 | U3 邮电用地 |
| R22 中小学用地 | C25 旅馆业用地 | S21 交通广场 | U42 垃圾处理用地 |
| R21 安置还建用地 | C26 市场用地 | S51 机动车停车场 | U9 消防用地 |
| C11 市属办公用地 | C35 影剧院用地 | U11 供水用地 | G11 公园 |
| C12 非市属办公用地 | C36 游乐用地 | U12 供电用地 | G12 街头绿地 |
| C21 商业用地 | C4 体育中心用地 | U13 供燃气用地 | G22 防护绿地 |
| C22 金融保险用地 | C51 医院用地 | U21 公交首末站 | 水域 |

- 道路
- 铁路
- 用地界线

岳阳市规划信息中心

证书等级：丙 编号：2070061		设计阶段	控详
设计	校对	比例	1:5000
制图	审核	日期	2012.11
项目负责人	审定	图号	03

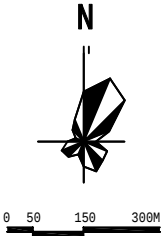

土地利用规划图